


Die Karte stellt mögliche Trassenkorridore im Rahmen der Planung einer 110kV-Leitung zwischen Silberstraße und Steinberg dar. Dies sind Vorschläge. Keiner dieser Vorschläge besitzt irgend eine Art von Verbindlichkeit! Wir befinden uns am Beginn eines OFFENEN Findungsprozesses. Verbindlich ist der Start- und der Endpunkt der Trasse und, dass die Trasse kommen wird. Die Trasse ist notwendig um die Versorgungssicherheit im Vogt- und Zwickauer Land zu gewährleisten und zu verbessern.

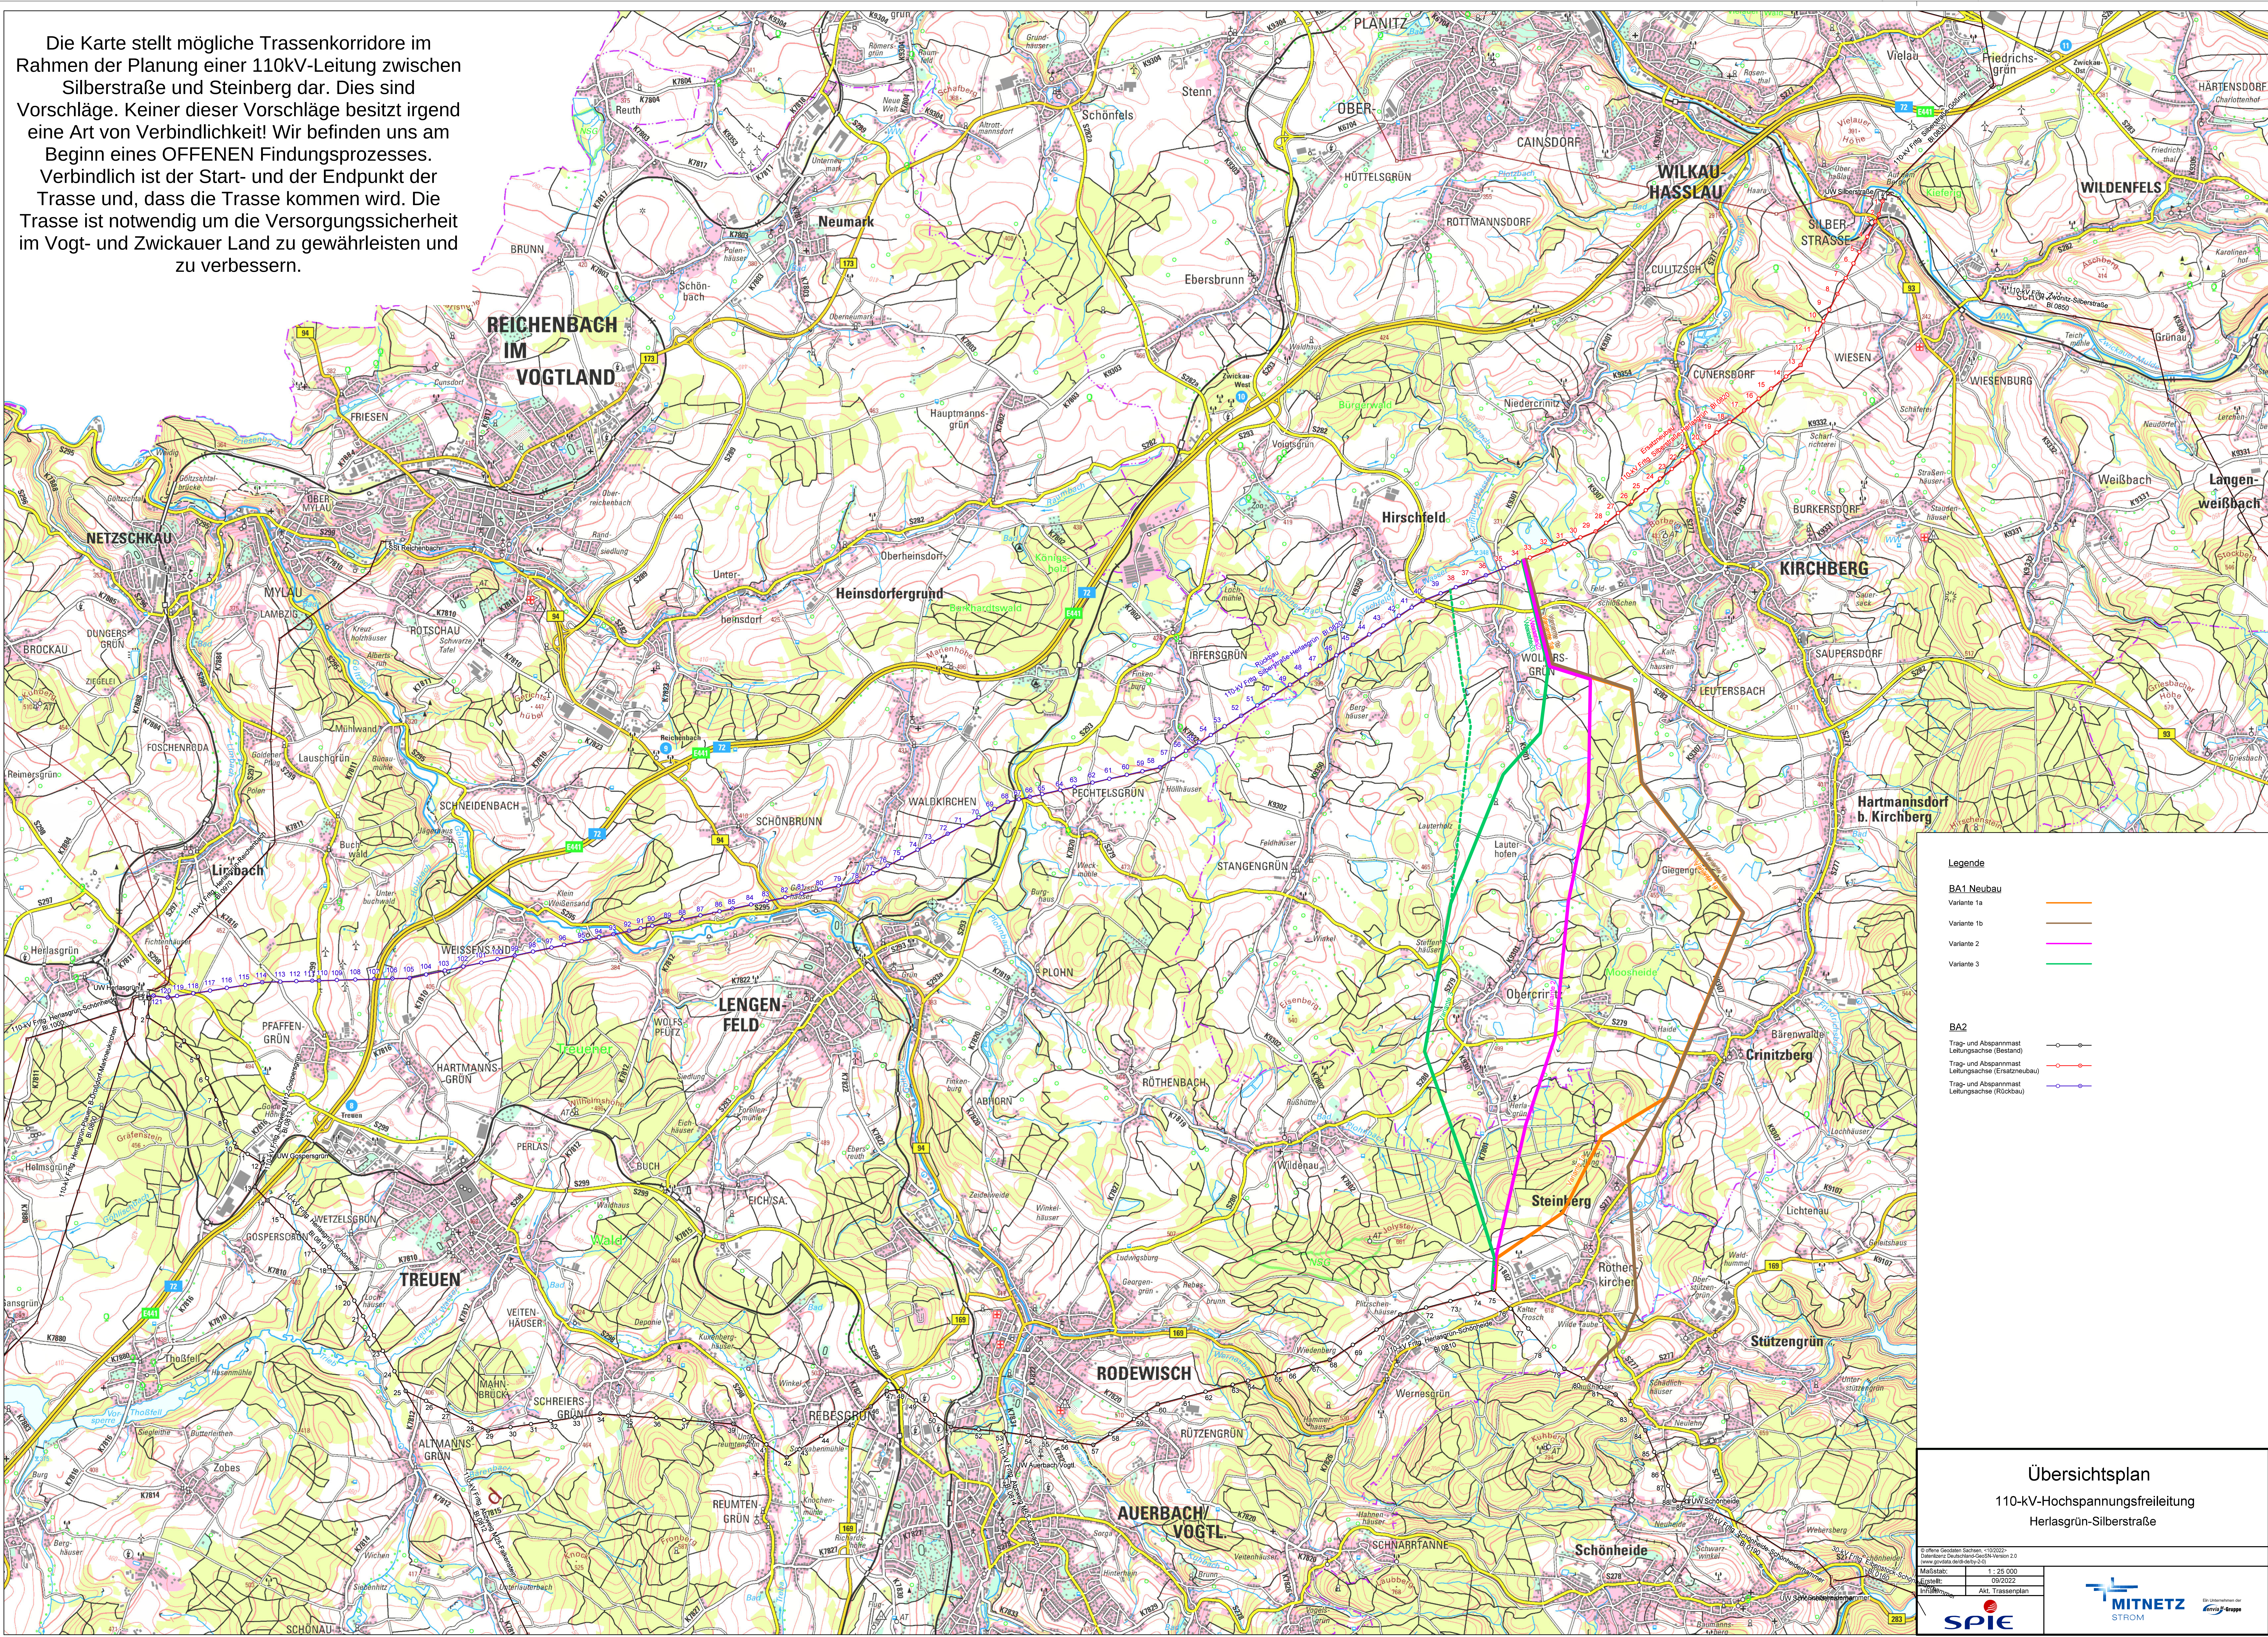

Legende

BA1 Neubau

Variante 1a

Variante 1b

Variante 2

Variante 3

BA2

Trag- und Abspannmast
Leitungsschneise (Bestand)

Trag- und Abspannmast
Leitungsschneise (Ersatzneubau)

Trag- und Abspannmast
Leitungsschneise (Rückbau)

Übersichtsplan

110-kV-Hochspannungsfreileitung
Herlasgrün-Silberstraße

© 2022 SPiE
Datenbasis: Geoportal Sachsen, 1:25 000
www.geoportal.sachsen.de
Maßstab: 1:25 000
Eingetragen: 09/2022
Information: Akt. Trassenplan